



VANDRET SNIT 1:1

OVERFLADE, PROFILER		
1	RAL 9010	
2	NATUR	
3	RAL	
4	DC-METAL	
GLASLISTE FARVE		
1	GRÅ	
2	SORT	
ENKELTGLAS		
1	Alm. float	4 mm
2	Hærdet	4 mm
3	Float, lavenergi	4 mm
4	Hærdet, lavenergi	4 mm
5	Alm. float	5 mm
6	Hærdet	5 mm
MÅL OPGIVES I mm		
Brystmål Vandret		
Brystmål Lodret		
BORTSKÆRING AF FLANGER		
1	Venstre flange	
2	Øverste flange	
3	Højre flange	
4	Nederste flange	

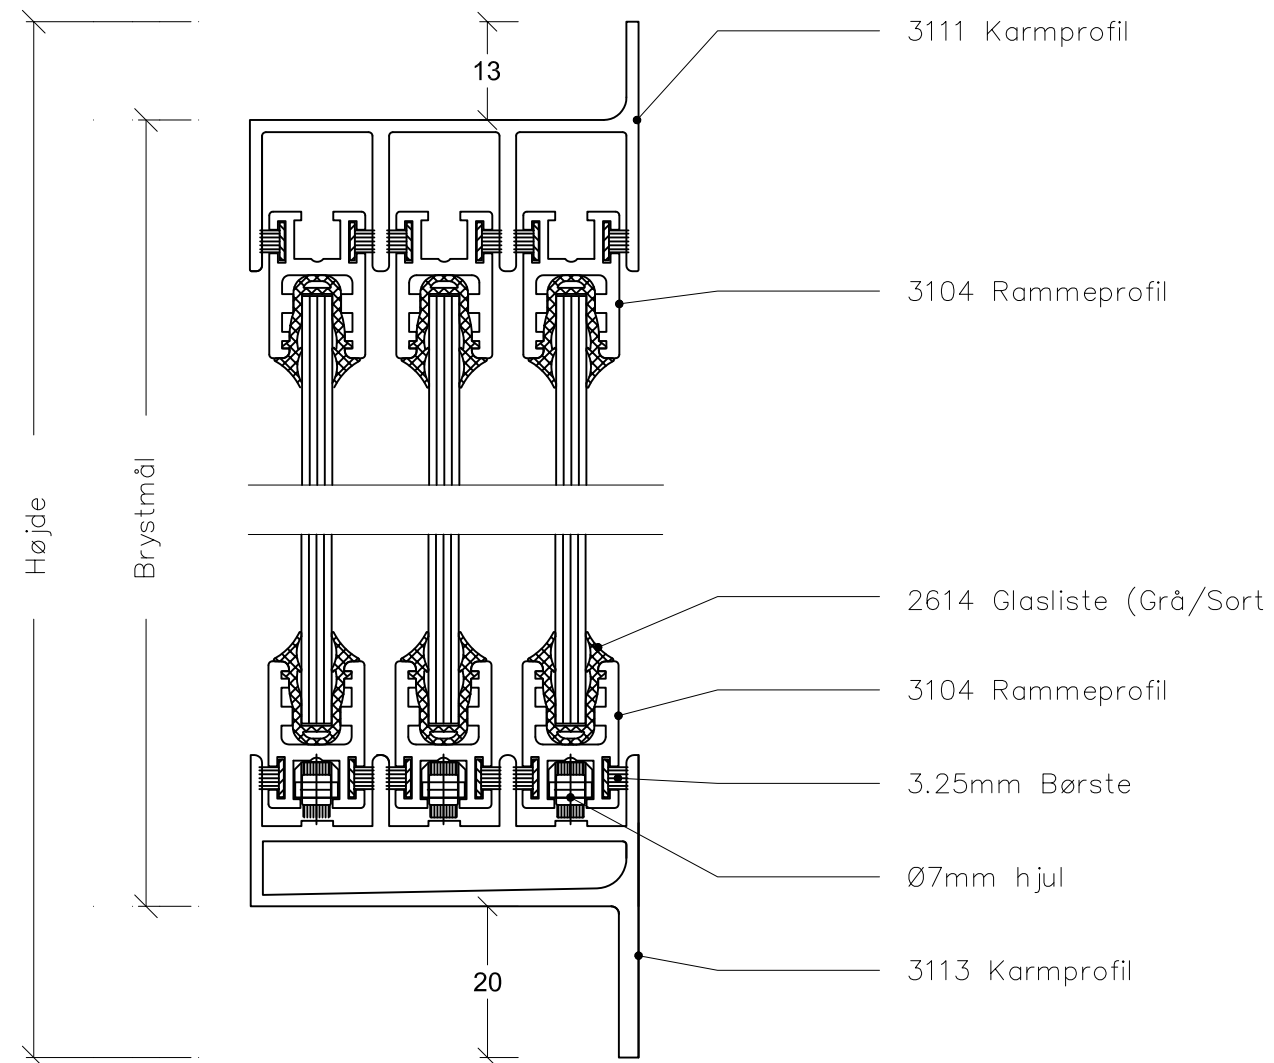

LODRET SNIT 1:1

OPSTALT SET INDEFRA 1:25

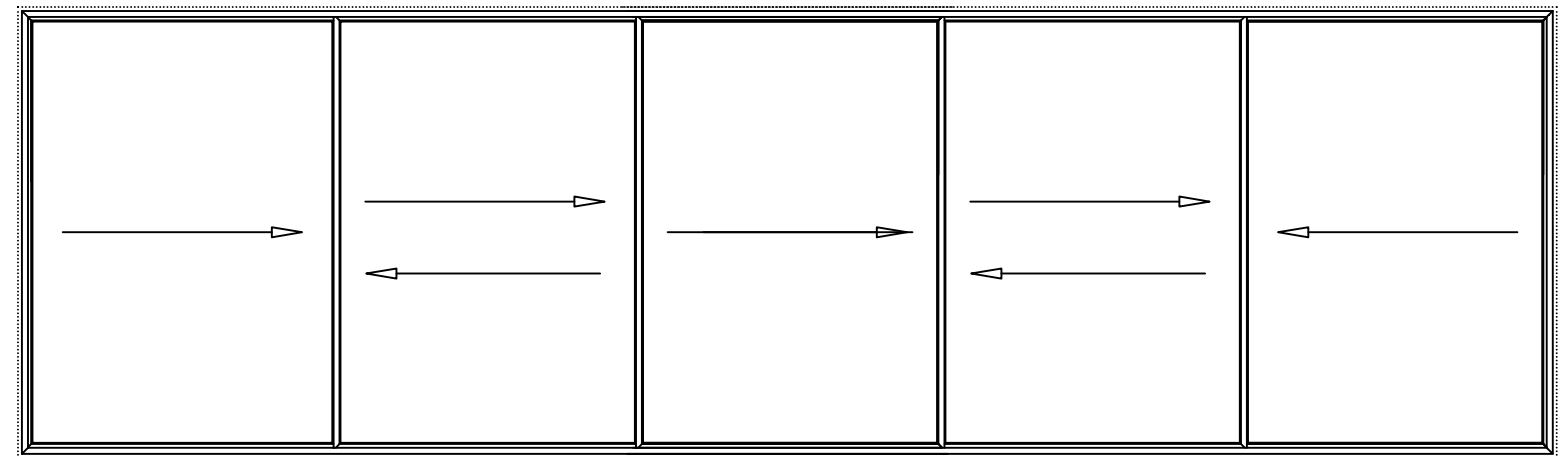

PROJEKT :	MÅL : 1:1	DATO	SIGN.	TILBUD NR.:
		TEGN. 05.08.08	PU	SAGS NR.:
		GODK.		Klimaskærm Ø 7 standard
GGF 2010 ApS				PRODUKT NR.: 13
GLARMESTRES GLAS OG FACADE		DATO:	REVISION:	PRODUKT NAVN : SP-3/5
Rugvænget 22A	2630 Taastrup	A		TEGNINGS NR.: A13
tlf.: 4330 1140	Fax.:4330 1141	B		
mail: ggf@ggf.dk	www.ggf.dk	C		