



OVERFLADE, PROFILER		
1	RAL 9010	
2	NATUR	
3	RAL	
4	DC-METAL	
GLASLISTE FARVE		
1	GRÅ	
2	SORT	
ENKELTGLAS		
1	Alm. float	4 mm
2	Hærdet	4 mm
3	Float, lavenergi	4 mm
4	Hærdet, lavenergi	4 mm
5	Alm. float	5 mm
6	Hærdet	5 mm
MÅL OPGIVES I mm		
Brystmål Vandret		
Brystmål Lodret		
BORTSKÆRING AF FLANGER		
1	Venstre flange	
2	Øverste flange	
3	Højre flange	
4	Nederste flange	

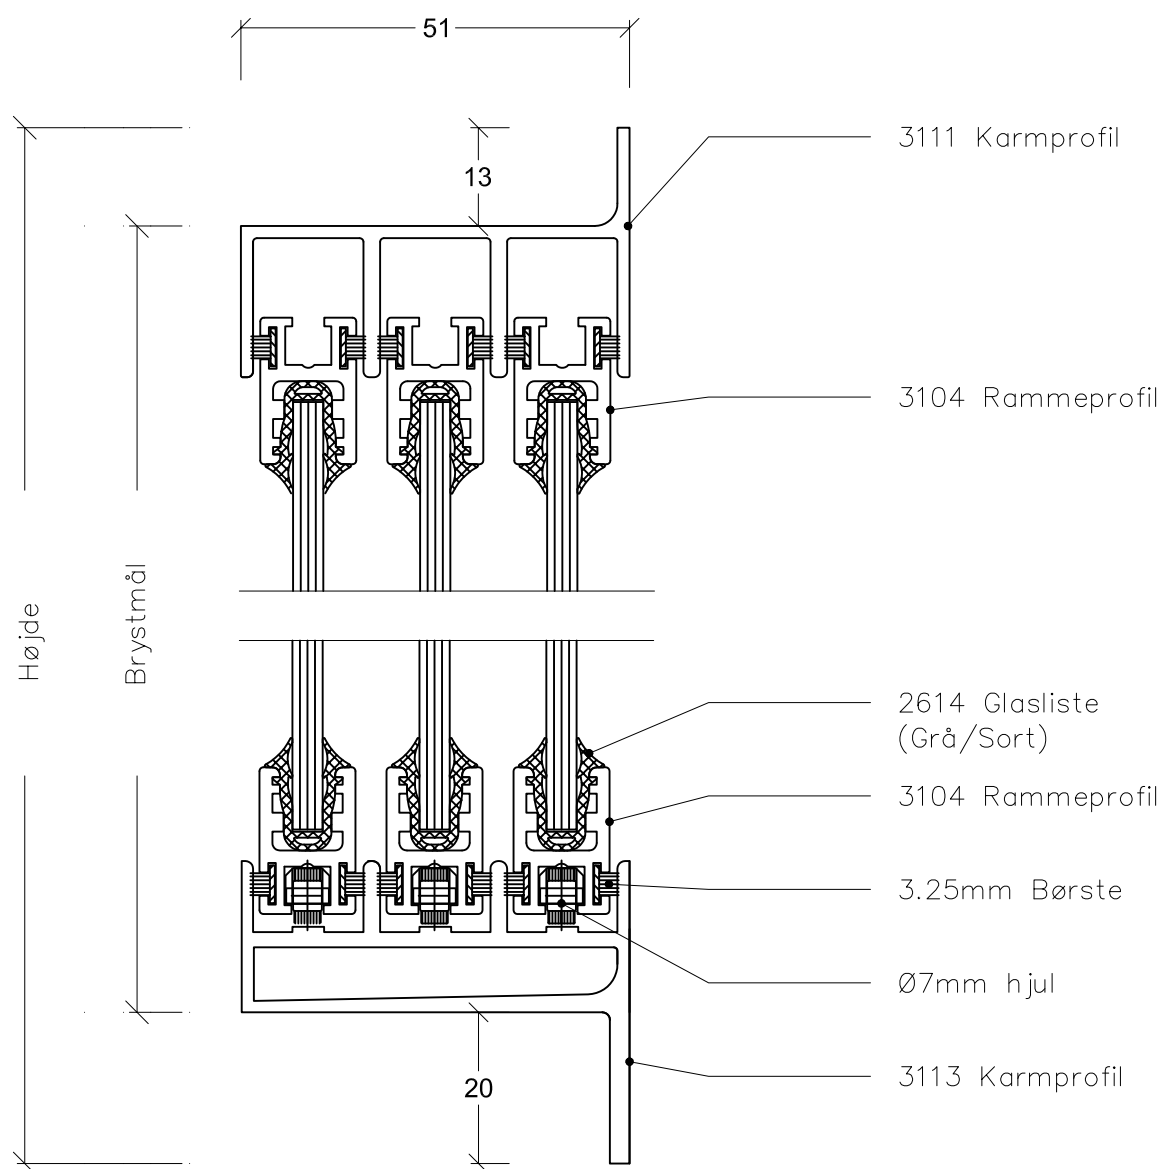

OPSTALT SET INDEFRA 1:30

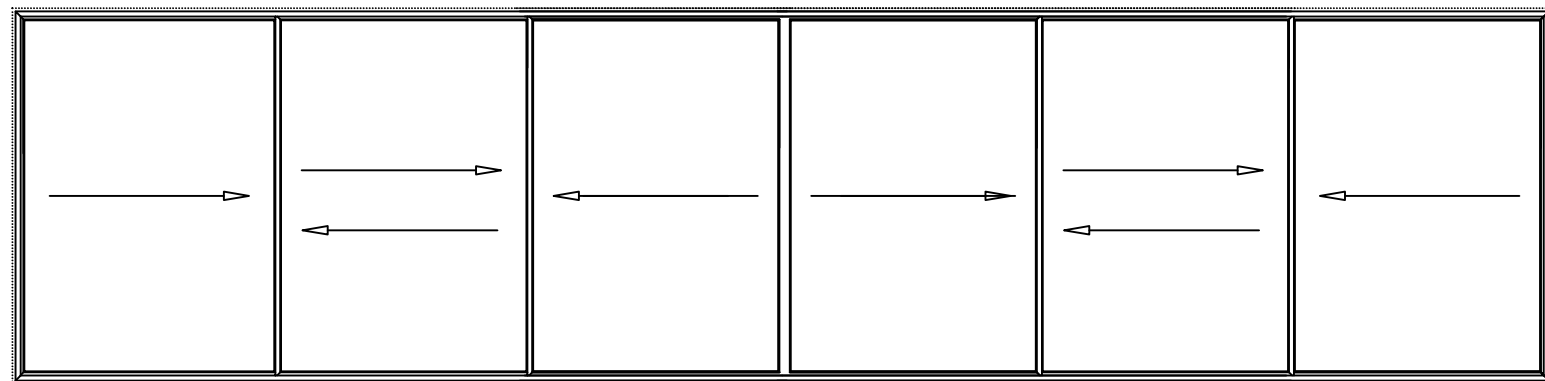

LODRET SNIT 1:1

PROJEKT :	MÅL :	DATO	SIGN.	TILBUD NR.:
	1:1 & 1,5	TEGN. 05.08.08	PU	SAGS NR.:
		GODK.		Klimaskærm Ø 7 standard
GGF 2010 ApS	DATO:	REVISION:	PRODUKT NR.:	14
GLARMESTRES GLAS OG FACADE	A		PRODUKT NAVN :	SP-3/6
Rugvænget 22A	B		TEGNINGS NR.:	A14
tlf.: 4330 1140	C			
mail: ggf@ggf.dk				