



OVERFLADE, PROFILER		
1	RAL 9010	
2	NATUR	
3	RAL	
4	DC-METAL	
GLASLISTE FARVE		
1	GRÅ	
2	SORT	
ENKELTGLAS		
1	Alm. float	4 mm
2	Hærdet	4 mm
3	Float, lavenergi	4 mm
4	Hærdet, lavenergi	4 mm
5	Alm. float	5 mm
6	Hærdet	5 mm
MÅL OPGIVES I mm		
Brystmål Vandret		
Brystmål Lodret		
BORTSKÆRING AF FLANGER		
1	Venstre flange	
2	Øverste flange	
3	Højre flange	
4	Nederste flange	

VANDRET SNIT 1:1

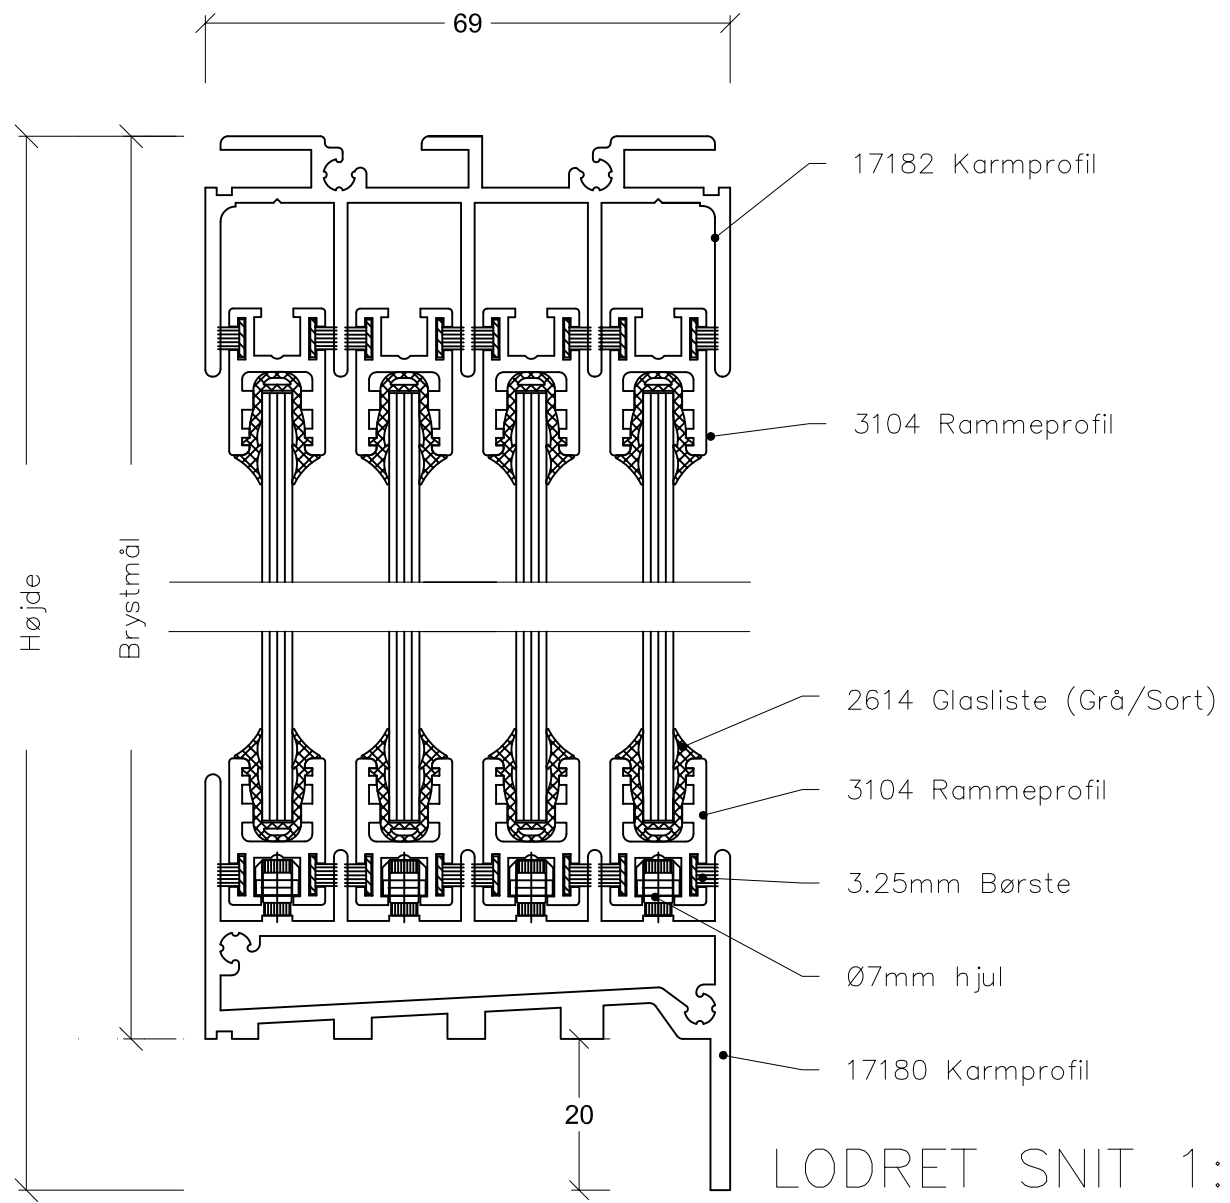

LODRET SNIT 1:1

OPSTALT SET INDEFRA 1:20

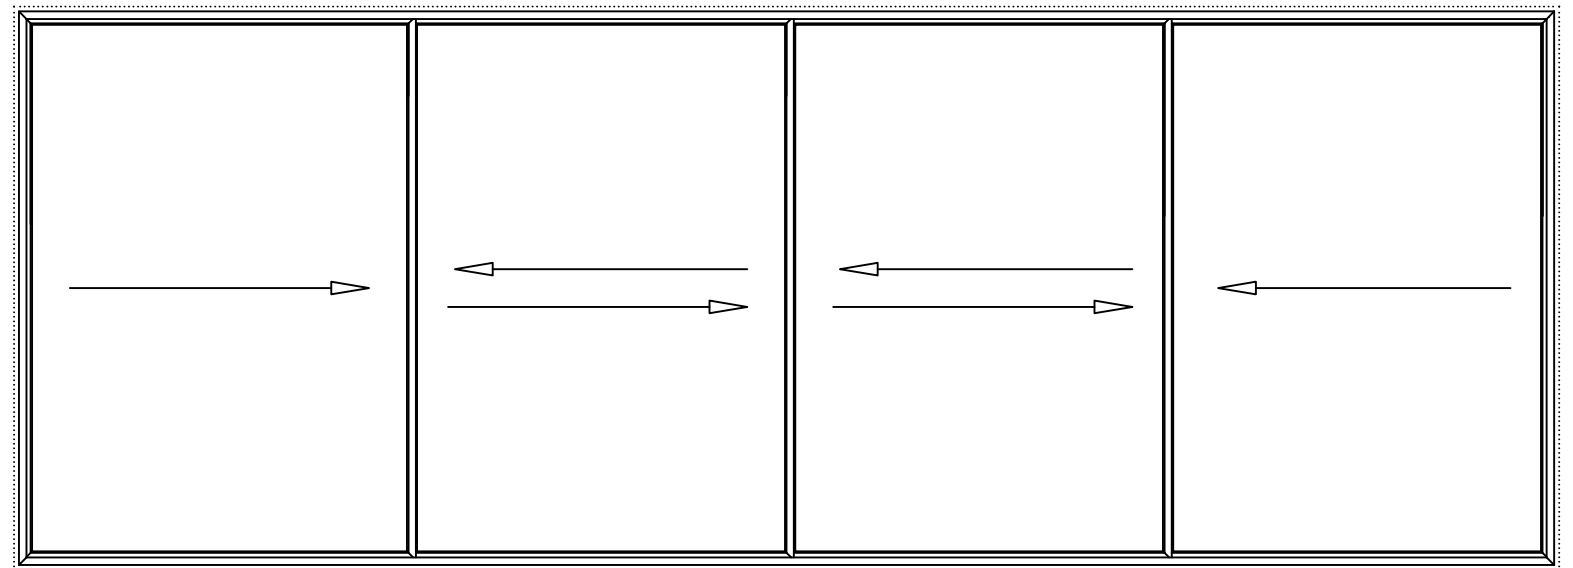

PROJEKT :	MÅL : <b>1:1</b>	DATO	SIGN.	TILBUD NR.:
		TEGN. 26.07.05	BLN	SAGS NR.:
		GODK.		Klimaskærm Ø 7 standard
GGF 2010 ApS				PRODUKT NR.: 15
GLARMESTRES GLAS OG FACADE		DATO:	REVISION:	PRODUKT NAVN : SP-4/4
Rugvænget 22A		A		Med høj forkant
tlf.: 4330 1140		B		TEGNINGS NR.:
mail: ggf@ggf.dk		C		<b>A15</b>
2630 Taastrup				
Fax.:4330 1141				
www.ggf.dk				