



OVERFLADE, PROFILER		
1	RAL 9010	
2	NATUR	
3	RAL	
4	DC-METAL	
GLASLISTE FARVE		
1	GRÅ	
2	SORT	
ENKELTGLAS		
1	Alm. float	4 mm
2	Hærdet	4 mm
3	Float, lavenergi	4 mm
4	Hærdet, lavenergi	4 mm
5	Alm. float	5 mm
6	Hærdet	5 mm
MÅL OPGIVES I mm		
Brystmål Vandret		
Brystmål Lodret		
BORTSKÆRING AF FLANGER		
1	Venstre flange	
2	Øverste flange	
3	Højre flange	
4	Nederste flange	

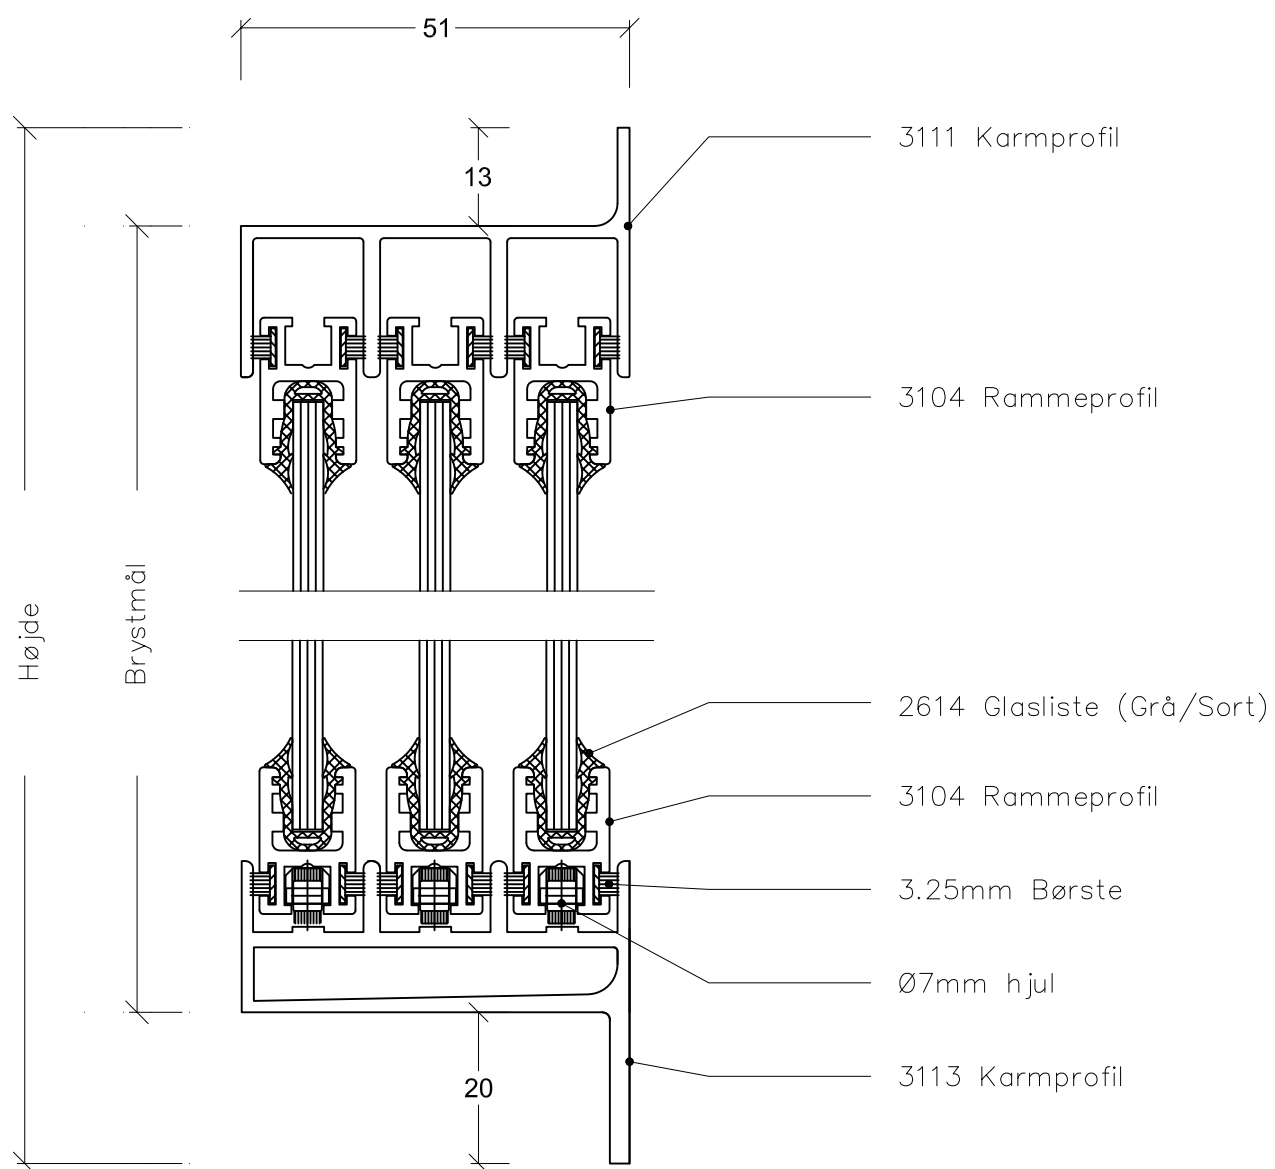

OPSTALT SET INDEFRA 1:30

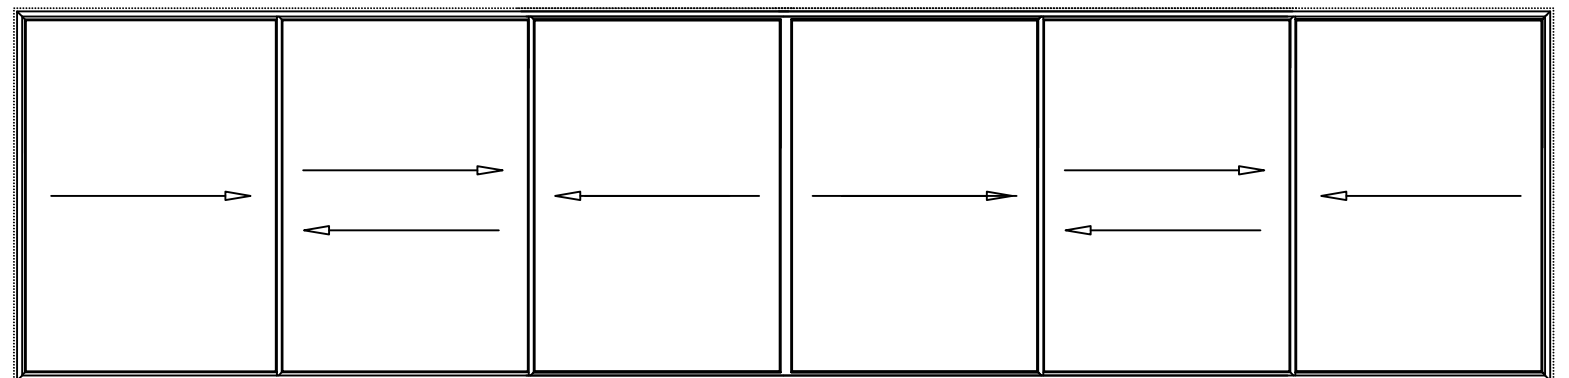

PROJEKT :	MÅL :		DATO	SIGN.	TILBUD NR.:
	1:1 & 1:1,5	TEGN.	05.08.08	PU	SAGS NR.:
GGF 2010 ApS GLARMESTRES GLAS OG FACADE Rugvænget 22A tlf.: 4330 1140 mail: qqf@qqf.dk	2630 Taastrup Fax.:4330 1141 www.qqf.dk	GODK.			Klimaskærm Ø 7 robusta
					PRODUKT NR.: 24
	DATO:	REVISION:		PRODUKT NAVN : SP-3/6	
	A				TEGNINGS NR.: A24
	B				
	C				

