
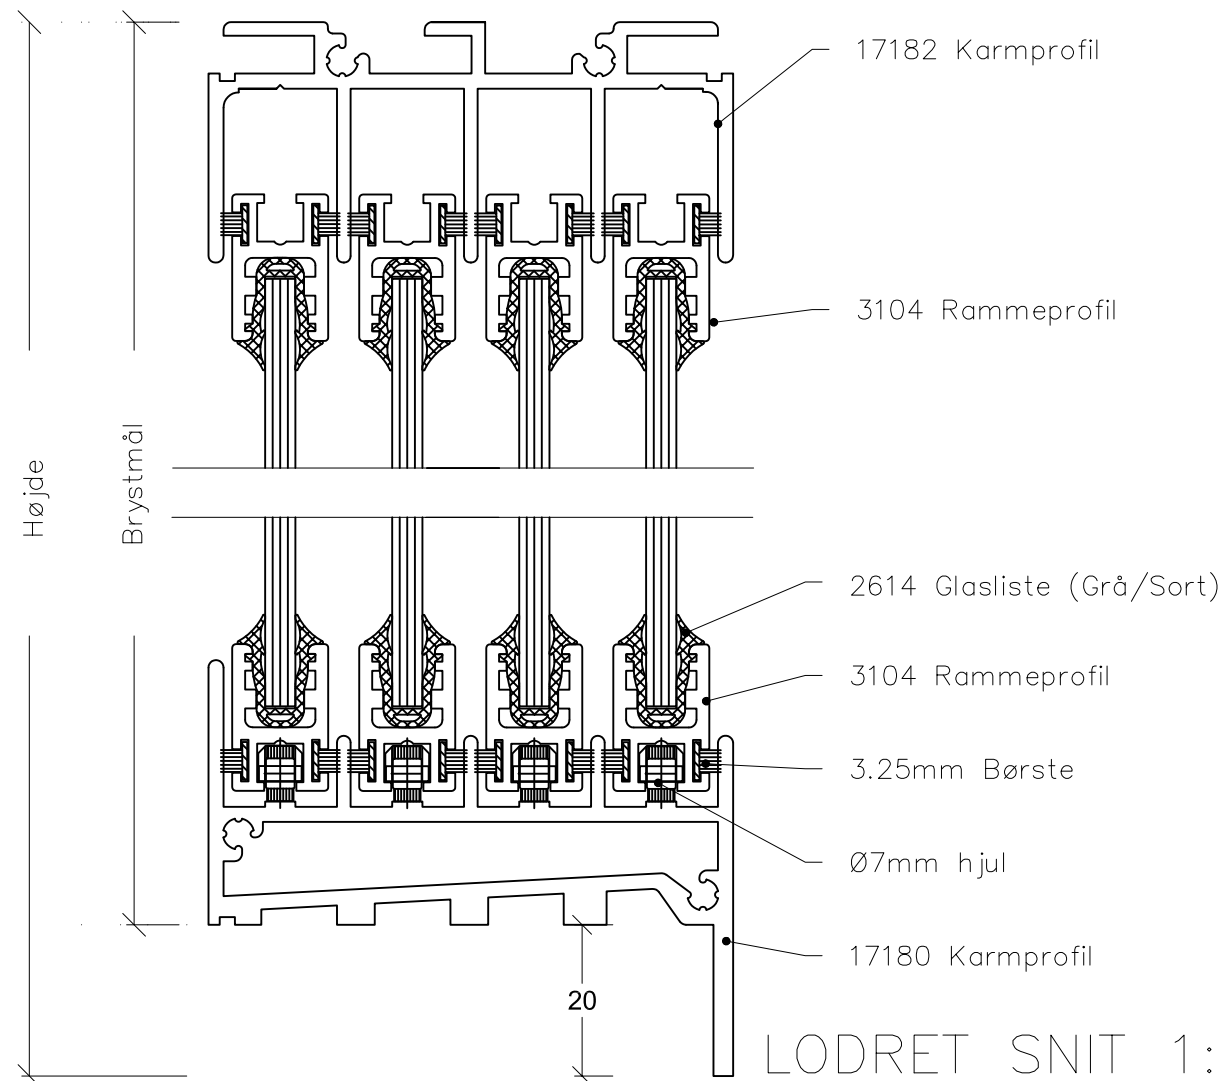



VANDRET SNIT 1:1,5

OVERFLADE, PROFILER		
1	RAL 9010	
2	NATUR	
3	RAL	
4	DC-METAL	
GLASLISTE FARVE		
1	GRÅ	
2	SORT	
ENKELTGLAS		
1	Alm. float	4 mm
2	Hærdet	4 mm
3	Float, lavenergi	4 mm
4	Hærdet, lavenergi	4 mm
5	Alm. float	5 mm
6	Hærdet	5 mm
MÅL OPGIVES I mm		
Brystmål Vandret		
Brystmål Lodret		
BORTSKÆRING AF FLANGER		
1	Venstre flange	
2	Øverste flange	
3	Højre flange	
4	Nederste flange	

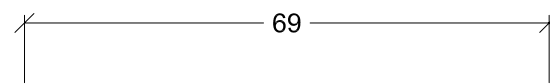

LODRET SNIT 1:1

OPSTALT SET INDEFRA 1:20

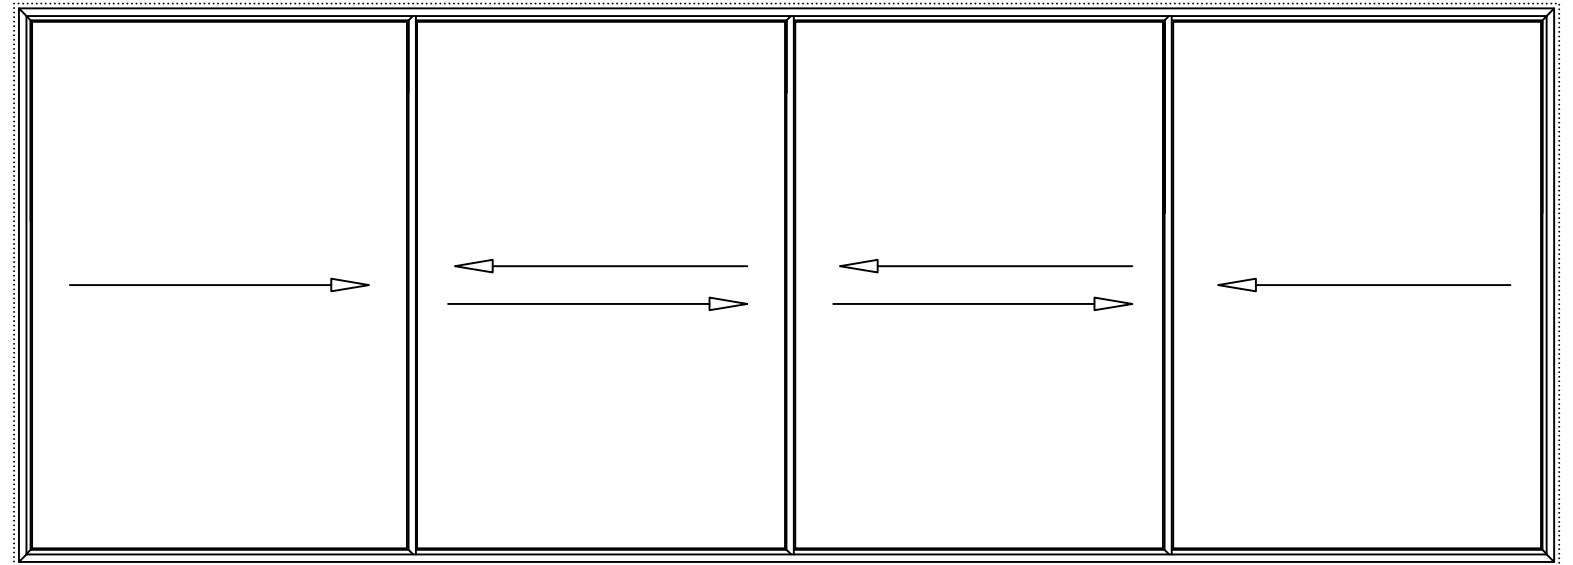

PROJEKT :	MÅL : <b>1:1 &amp; 1:1,5</b>	TEGN.	05.08.08	SIGN.	PU	TILBUD NR.:	
		GODK.				SAGS NR.:	Klimaskærm Ø 7 robusta
GGF 2010 ApS GLARMESTRES GLAS OG FACADE Rugvænget 22A tlf.: 4330 1140 mail: qqf@qqf.dk	2630 Taastrup Fax.:4330 1141 www.qqf.dk	GGF	DATO:	REVISION:	PRODUKT NR.:	25	
			A		PRODUKT NAVN :	SP-4/4	
			B		TEGNINGS NR.:	A25	
			C				